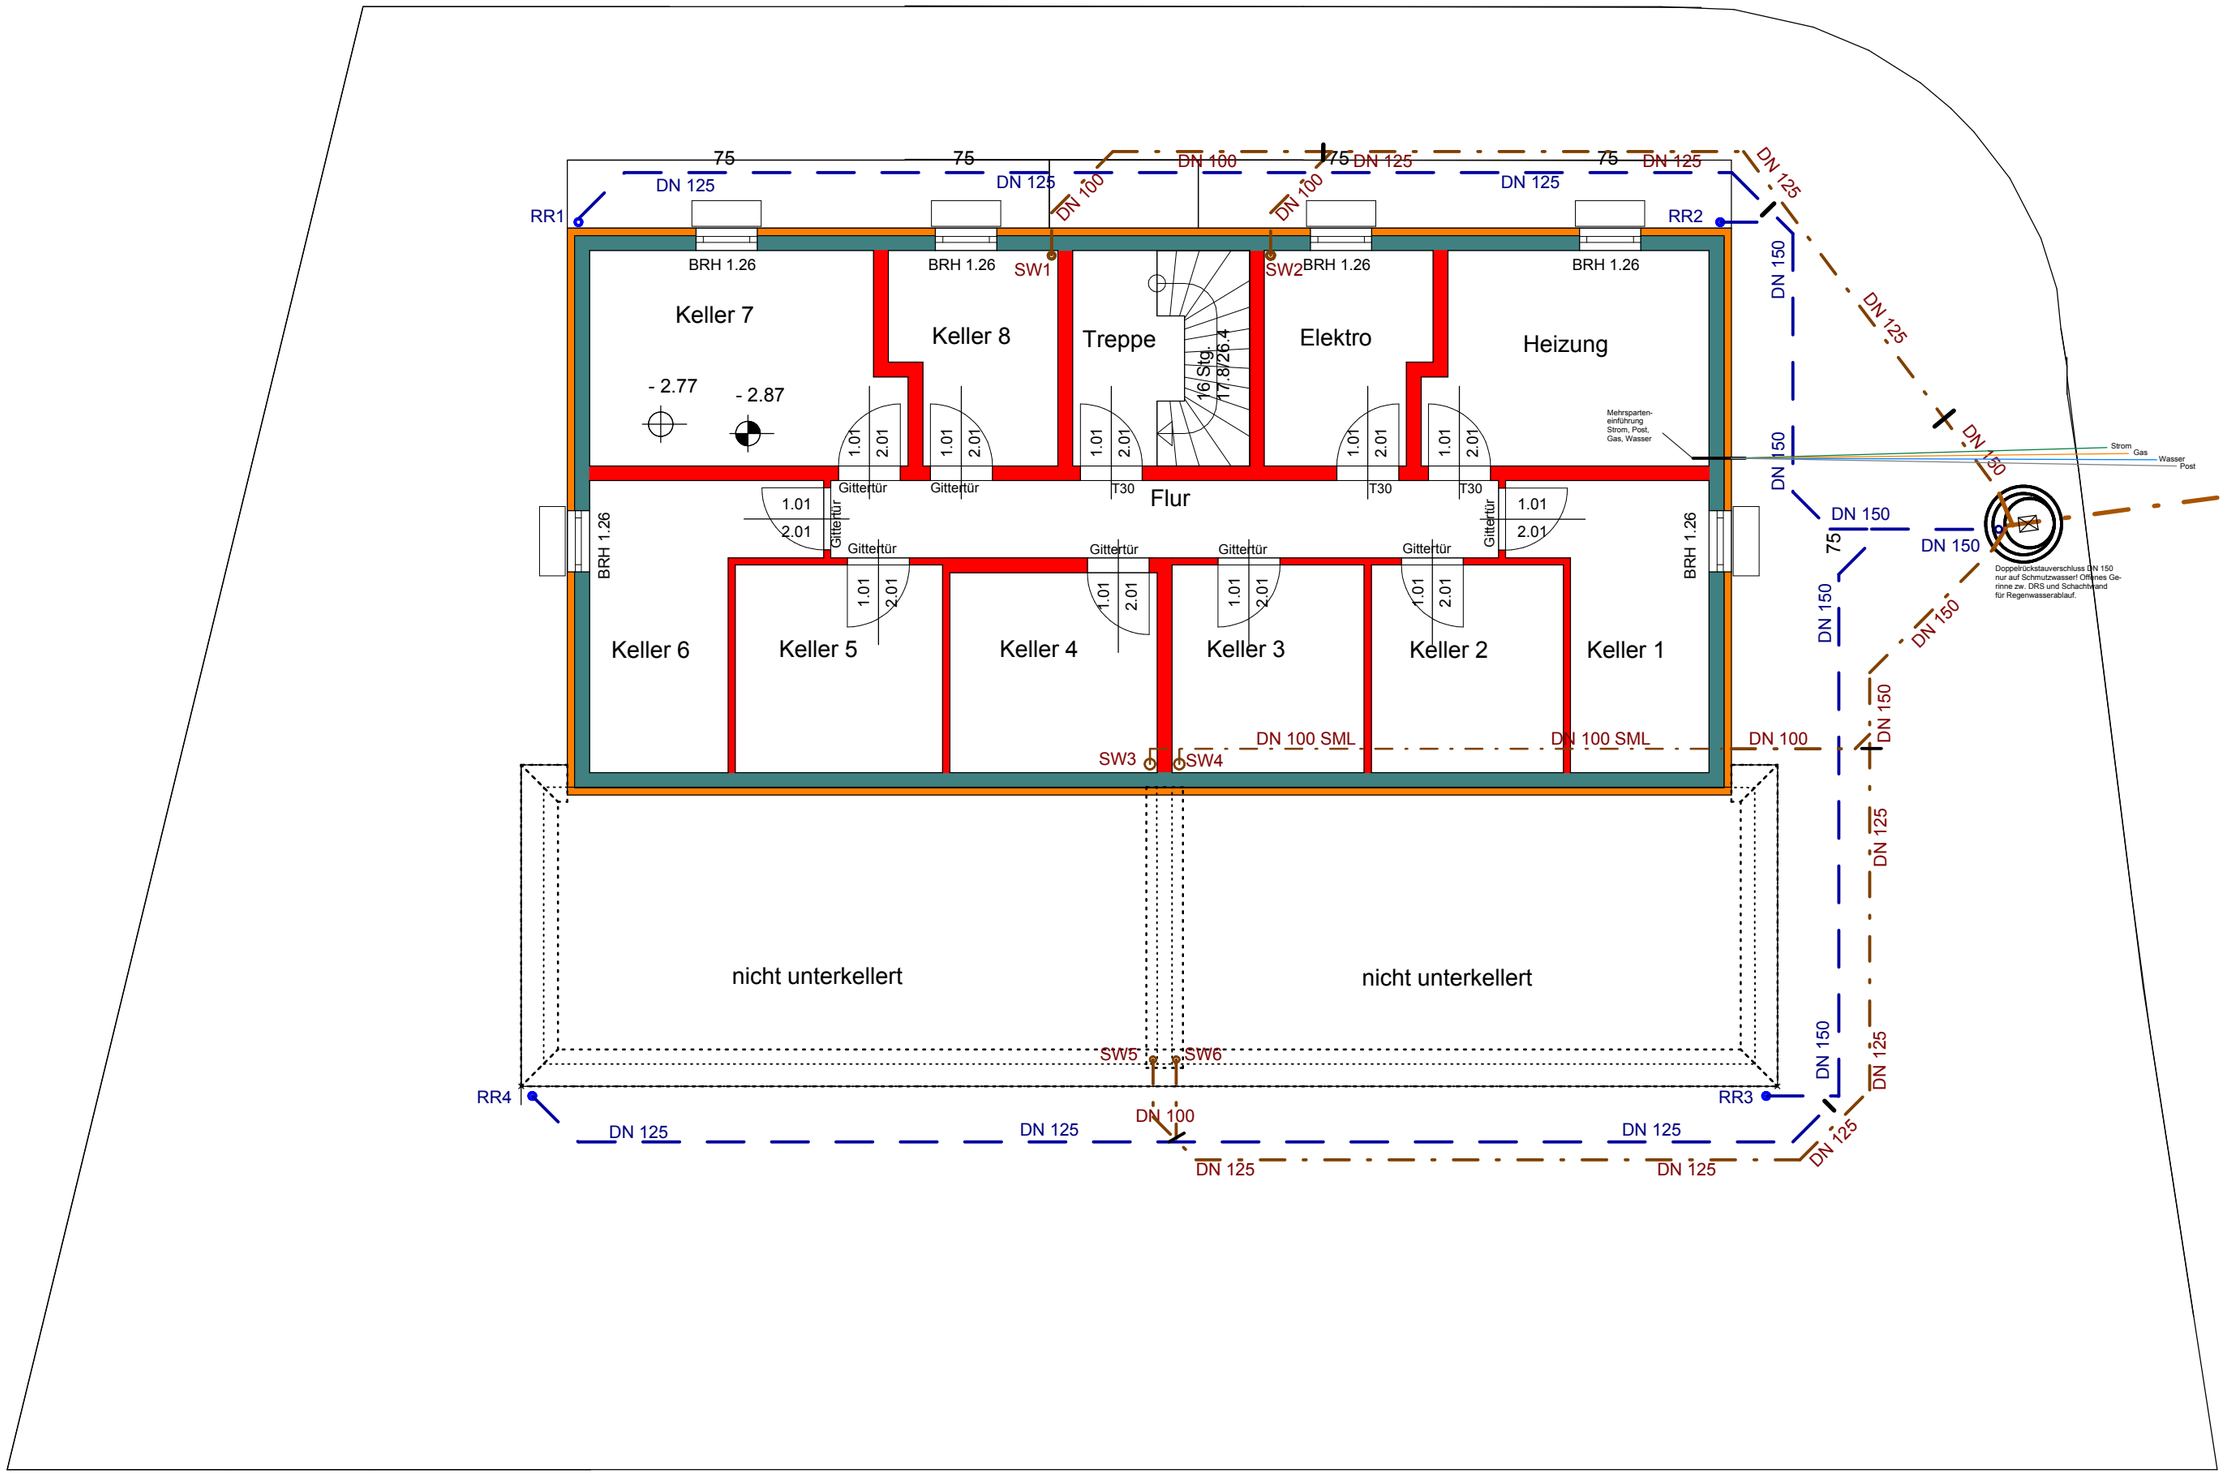
Keller 7
Keller 8
Treppe
Elektro
Heizung
Flur
Keller 6
Keller 5
Keller 4
Keller 3
Keller 2
Keller 1
nicht unterkellert
nicht unterkellert
16 Stg. 17/26.4
- 2.77
- 2.87
BRH 1.26
Gittertür
T30
1.01
2.01
RR1
RR2
RR3
RR4
SW1
SW2
SW3
SW4
SW5
SW6
DN 125
DN 100
DN 100 SML
DN 150
75
Mehrsparten-einführung Strom, Post, Gas, Wasser
Strom
Gas
Wasser
Post
Doppelrückstauverschluss DN 150 nur auf Schmutzwasser! Offenes Gerinne zw. DRS und Schachtwand für Regenwasserablauf.